


2. ÉPÜLET 1. LAKÁS FÖLDSZINT

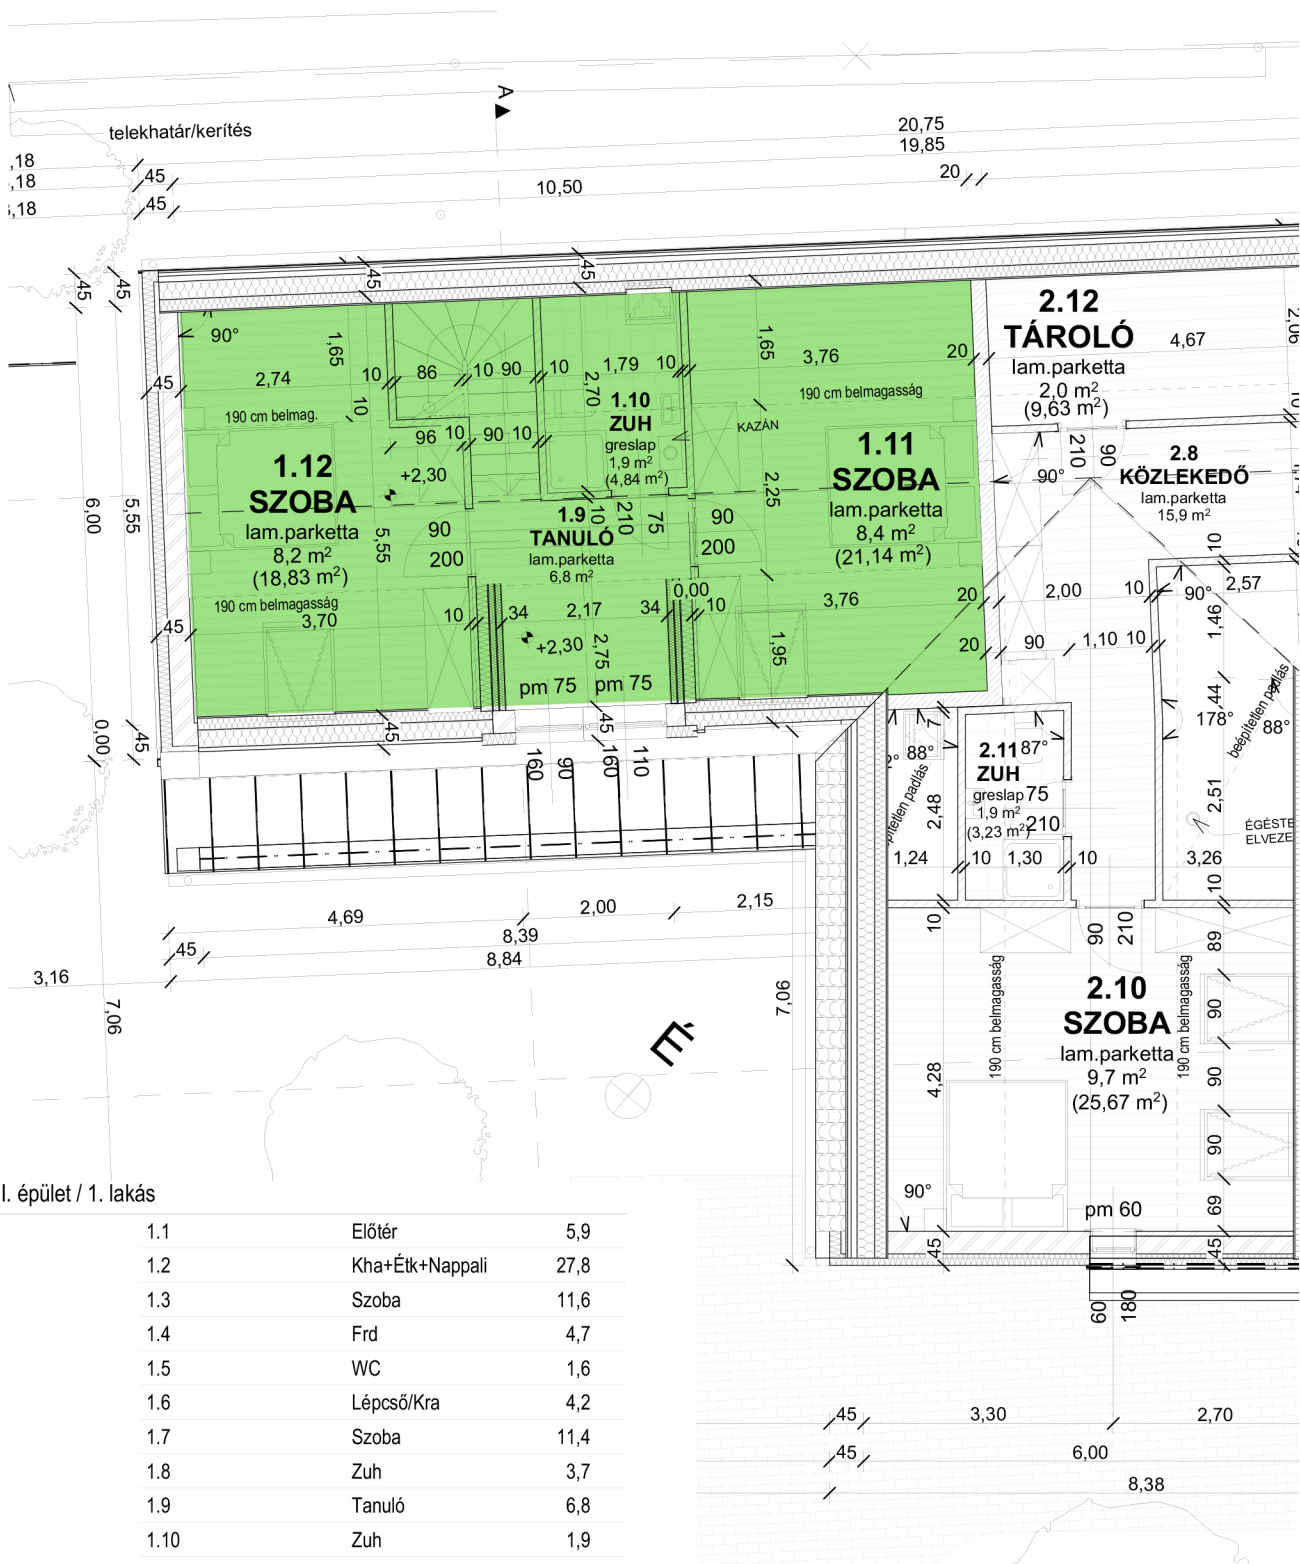

II. épület / 1. lakás

1.1	Előtér	5,9
1.2	Kha+Étk+Nappali	27,8
1.3	Szoba	11,6
1.4	Frd	4,7
1.5	WC	1,6
1.6	Lépcső/Kra	4,2
1.7	Szoba	11,4
1.8	Zuh	3,7
1.9	Tanuló	6,8
1.10	Zuh	1,9
1.11	Szoba	8,4
1.12	Szoba	8,2

96,2 m²

2. ÉPÜLET 1. LAKÁS TETŐTÉR