



II. épület / 2. lakás

2.1	Előtér	6,70
2.2	Szoba	9,60
2.3	Konyha+Étkező	12,90
2.4	WC	1,70
2.5	Fürdő	4,40
2.6	Nappali	28,90
2.7	Lépcső/Kamra	4,00
2.8	Közlekedő	15,90
2.9	Szoba	8,00
2.10	Szoba	9,70
2.11	Fürdő	8,18
2.12	Tároló	2,00
2.13	Dolgozó	6,55

105,7 m²

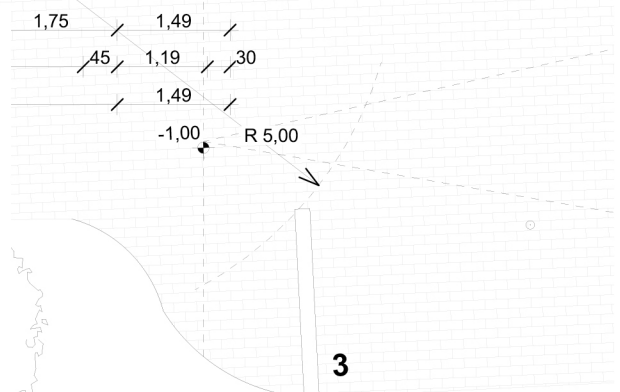

2. ÉPÜLET 2. LAKÁS FÖLDSZINT

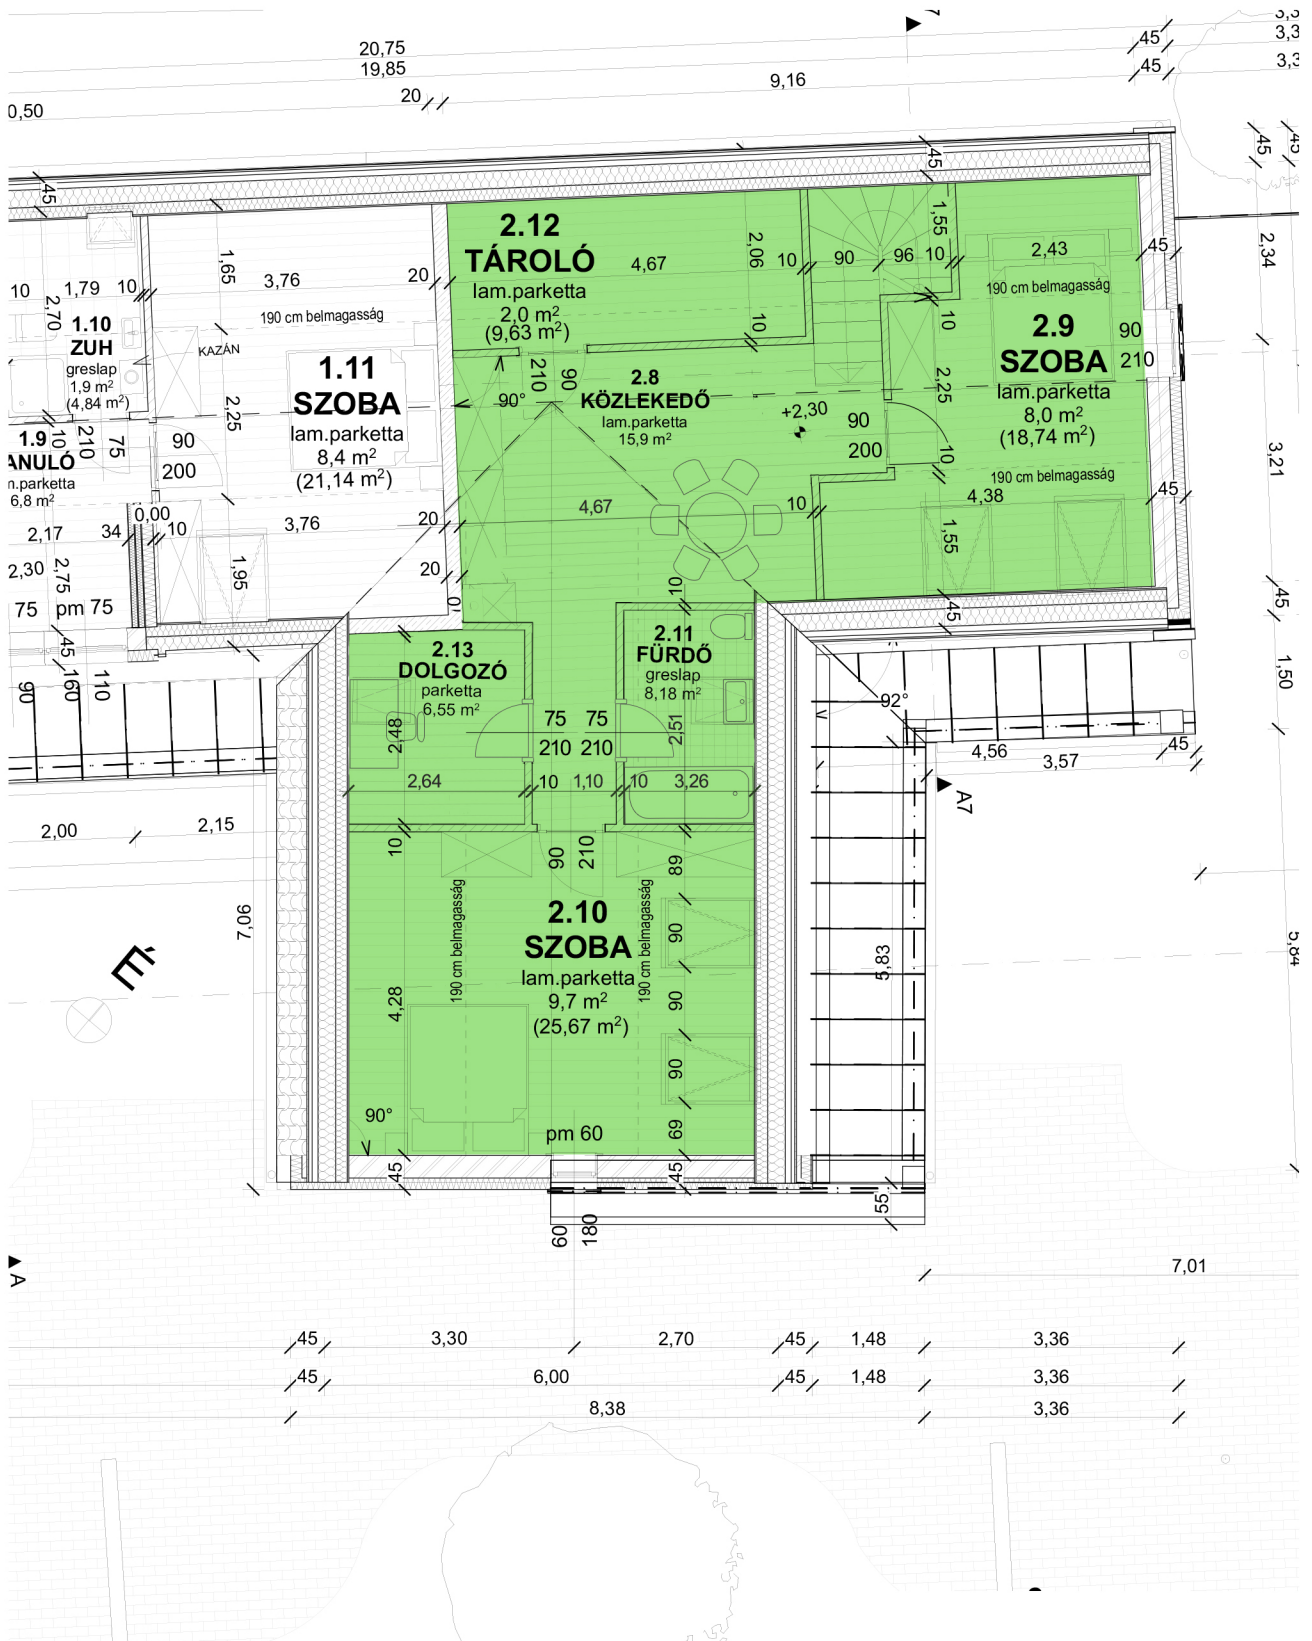

2. ÉPÜLET 2. LAKÁS TETŐTÉR

Az információk, burkolatok és bútorozások tájékoztató jellegűek és nem minősülnek ajánlattételnek. Beruházó a változtatás jogát fenntartja.