


III. épület / 2. lakás

2.1	Et	6,5
2.2	Szoba	9,7
2.3	Szoba	13,0
2.4	WC	1,6
2.5	Frd	4,3
2.6	Kha+étk+nappali	37,3
2.7	Szoba	11,7
2.8	Zuhany	3,8
		87,9 m²

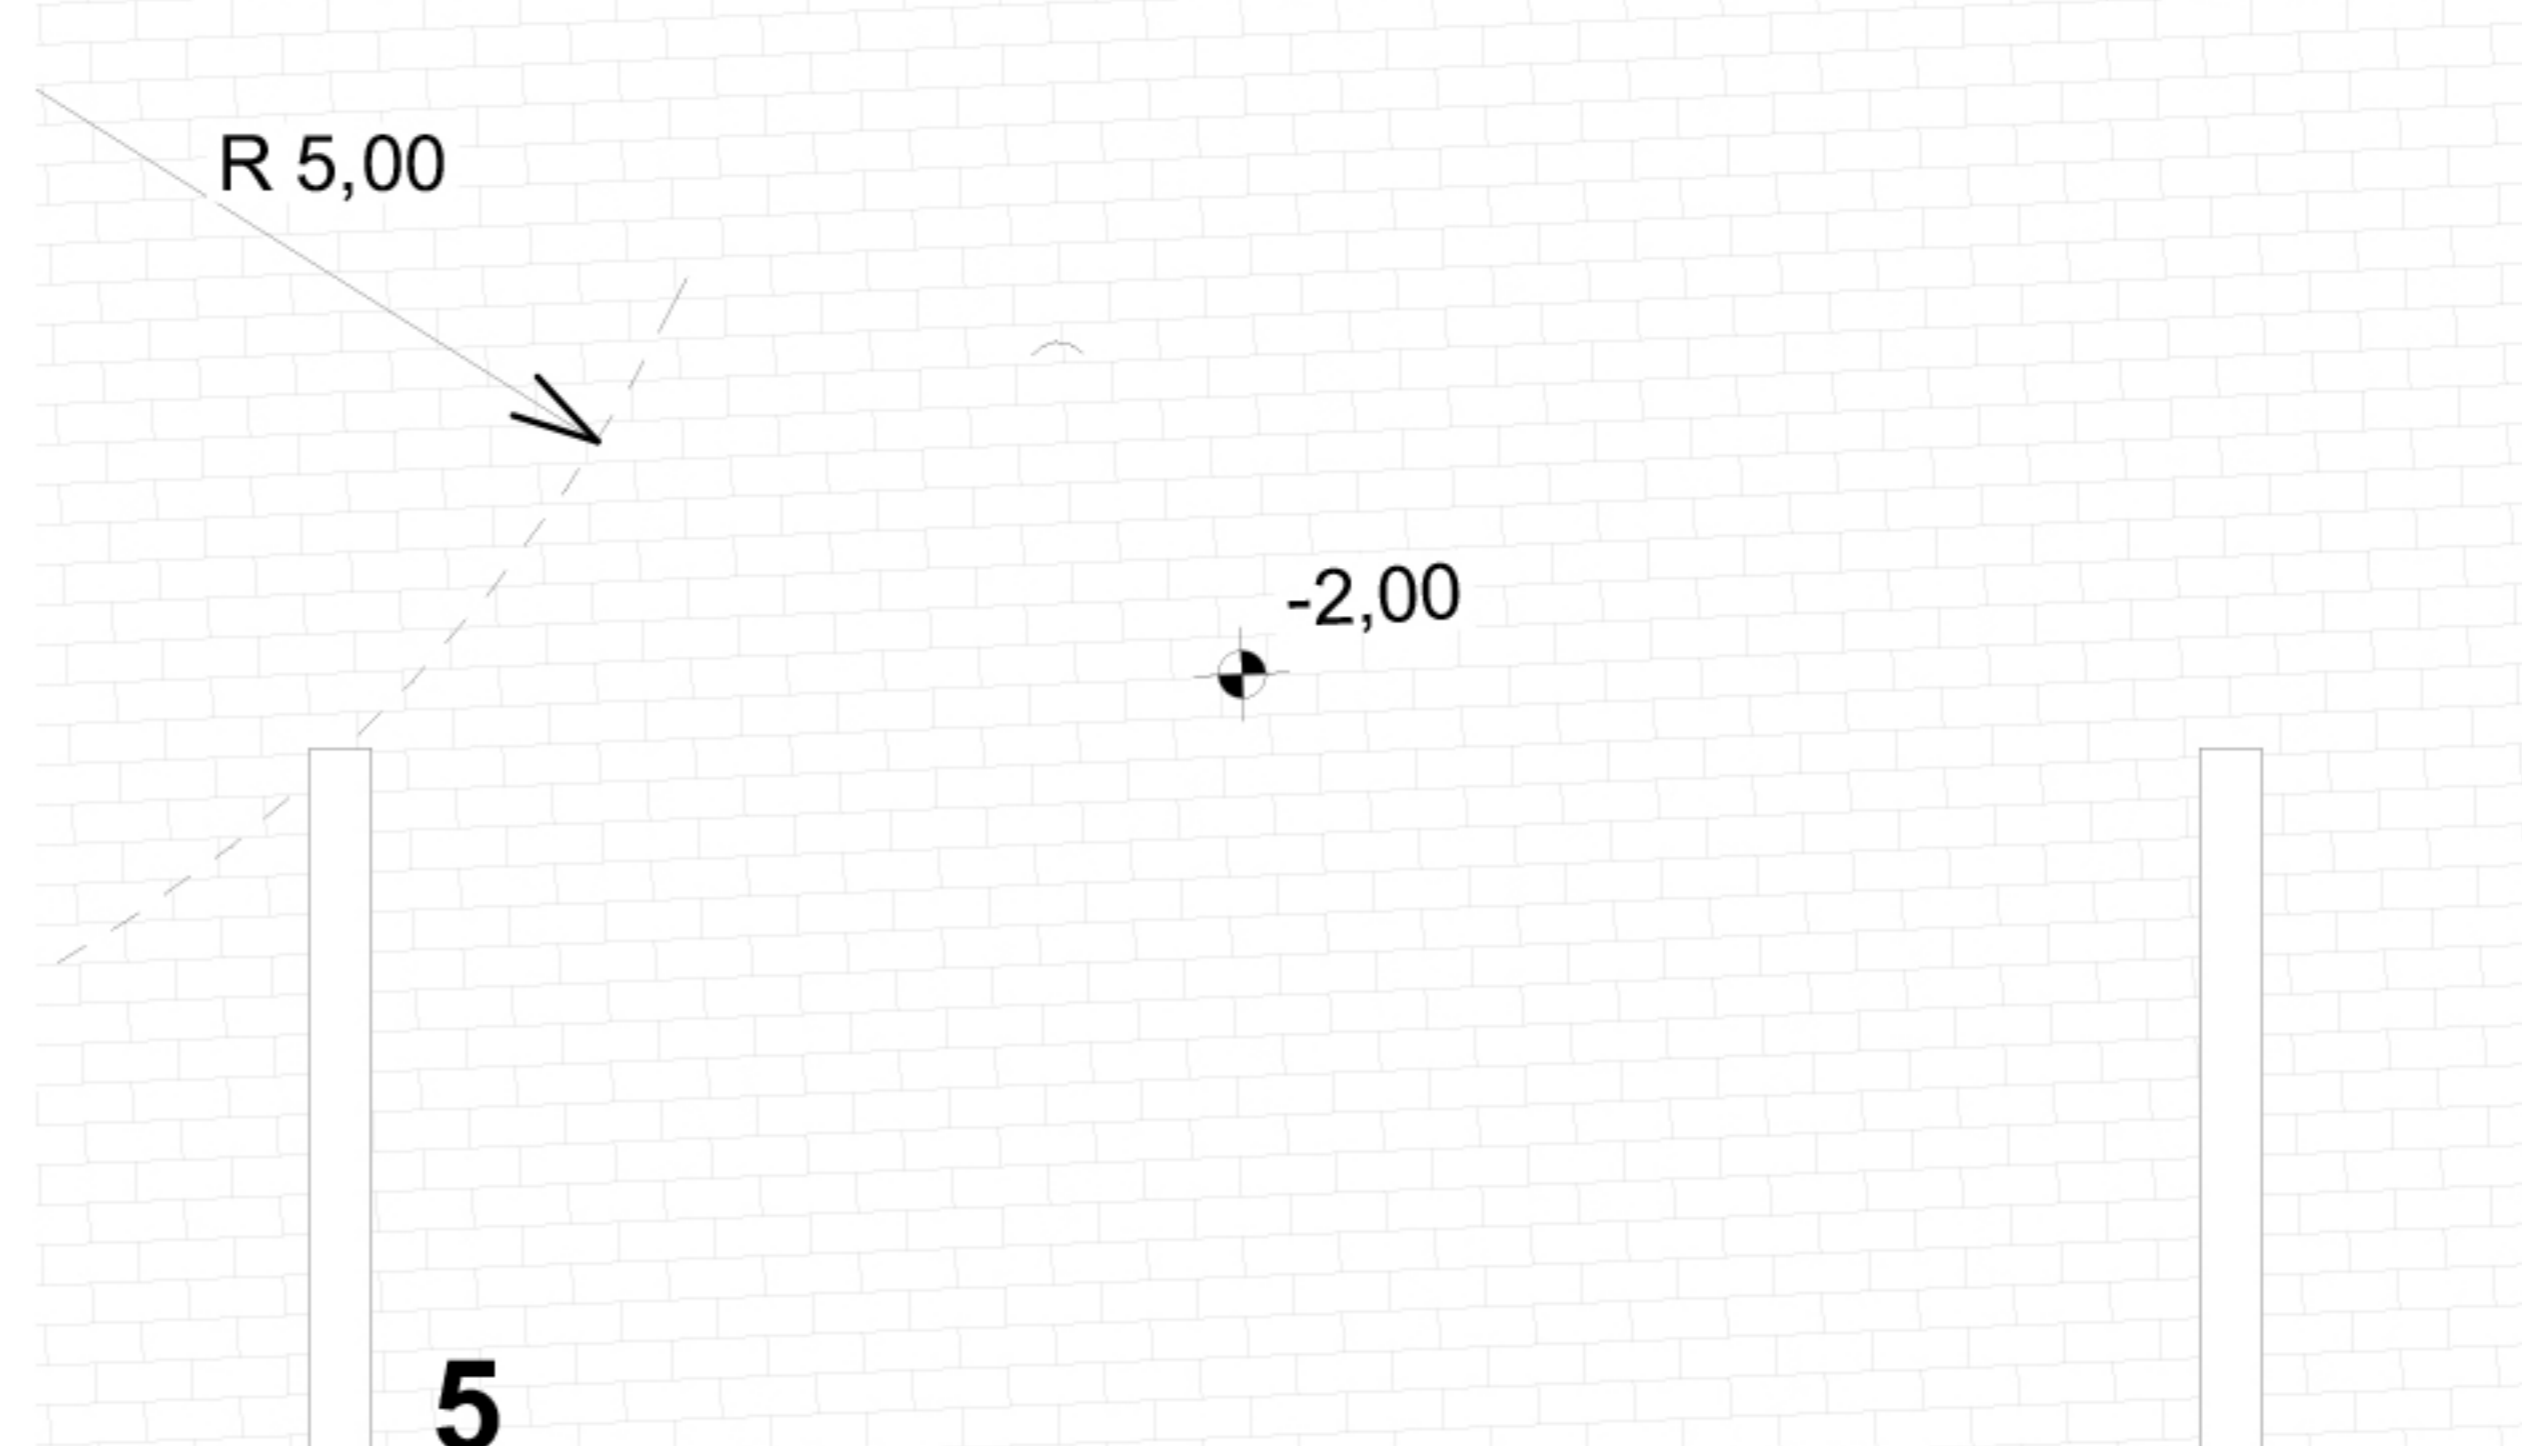

3. ÉPÜLET 2. LAKÁS FÖLDSZINT

Az információk, burkolatok és bútorozások tájékoztató jellegűek és nem minősülnek ajánlattételnek. Beruházó a változtatás jogát fenntartja.